


GRUNDSTÜCKSFLÄCHE = 2563 qm
 GRUNDFLÄCHE (GR) = 1432 qm + 98 qm = 1530 qm
 GRUNDFLÄCHENZAHL (GRZ) = 0,60
 GESCHOSSFLÄCHE (GF) = 3844 qm
 GESCHOSSFLÄCHENZAHL (GFZ) = 1,50

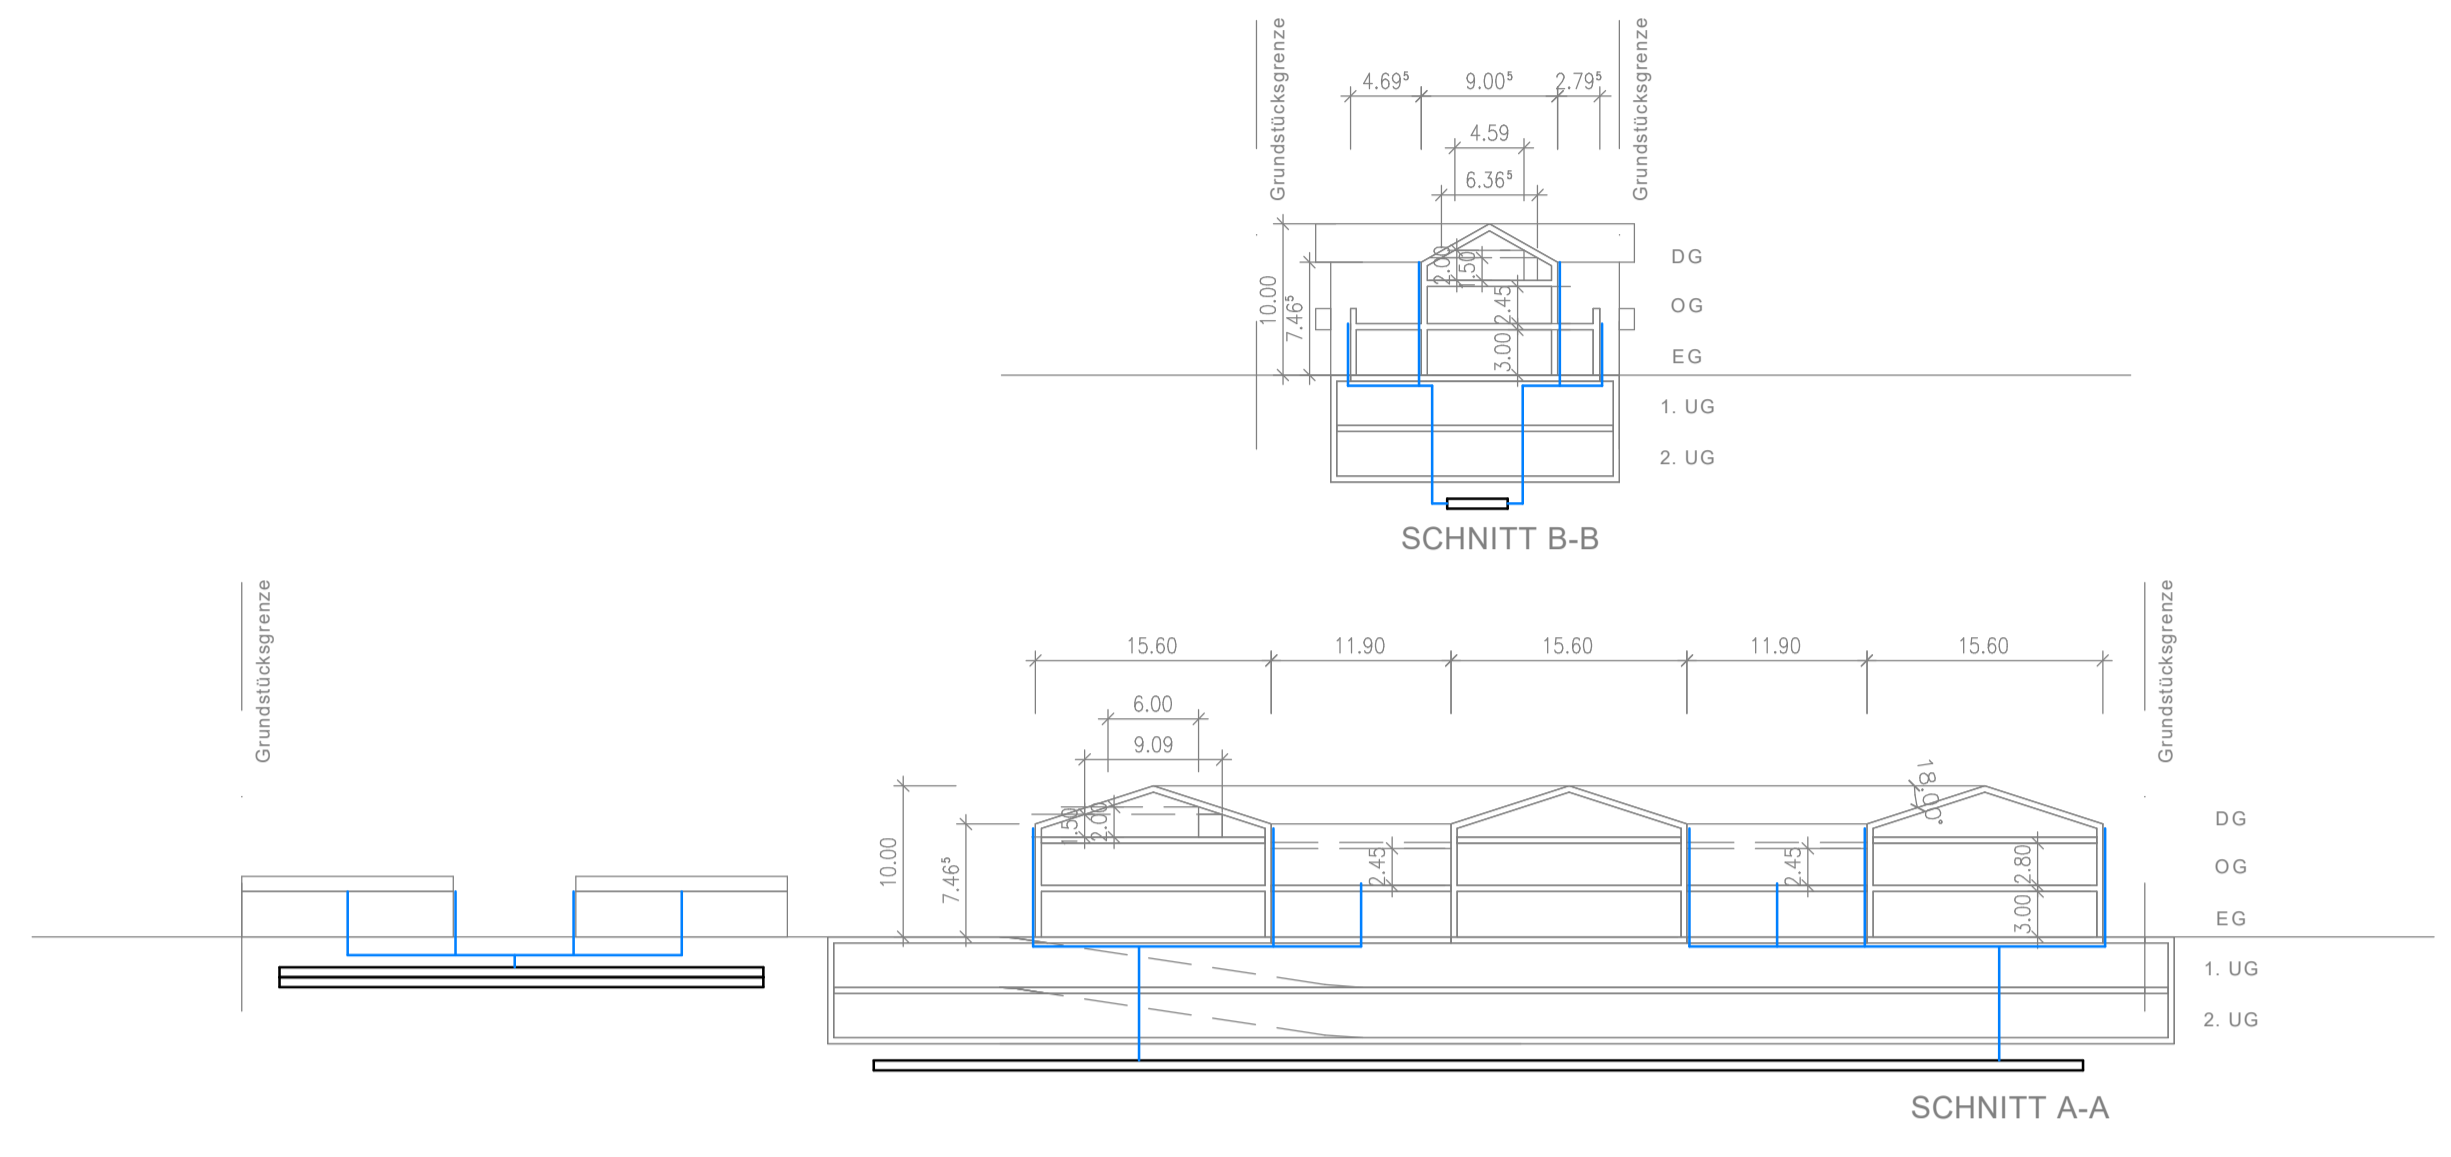

Projekt	Neubau eines Wohn- und Geschäftshauses Münchner Straße 45-51 82069 Hohenschäftlarn						
Bauherr	Schönberger Germany Enterprises GmbH & Co.KG Zechstraße 1-7 82069 Hohenschäftlarn						
Architekt	Wieland Schorer Architekten Max-Rüttgers Straße 22 D 82057 Icking						
Planung	INGENIEURBÜRO K³ Ingenieurbüro K3 GmbH & Co.KG Sindelsdorfer Straße 2 82377 Penzberg Tel.: 08956 - 936 50 - 0 Fax: 08956 - 936 50 - 20 www.k3appellar.de						
Planinhalt	KONZEPTPLANUNG SANITÄR 2.UG bis DG						
Projekts-Nr.	Leistungsphase	Plan-Nr.	Index	Datum	Name	Maßstab	Blattgröße
5372-K	1	01	-	gezeichnet: 14.01.2026 Plott: 16.01.2026	SM	1:500	780 x 880