


Schnitt A-A Blick von Osten

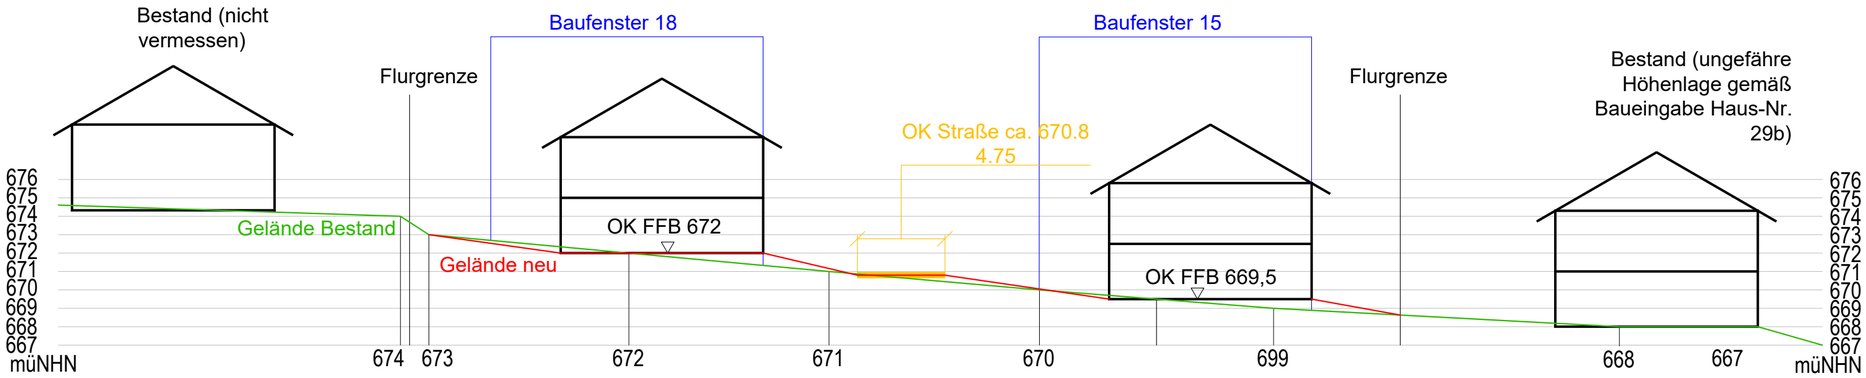

Schnitt B-B Blick von Osten

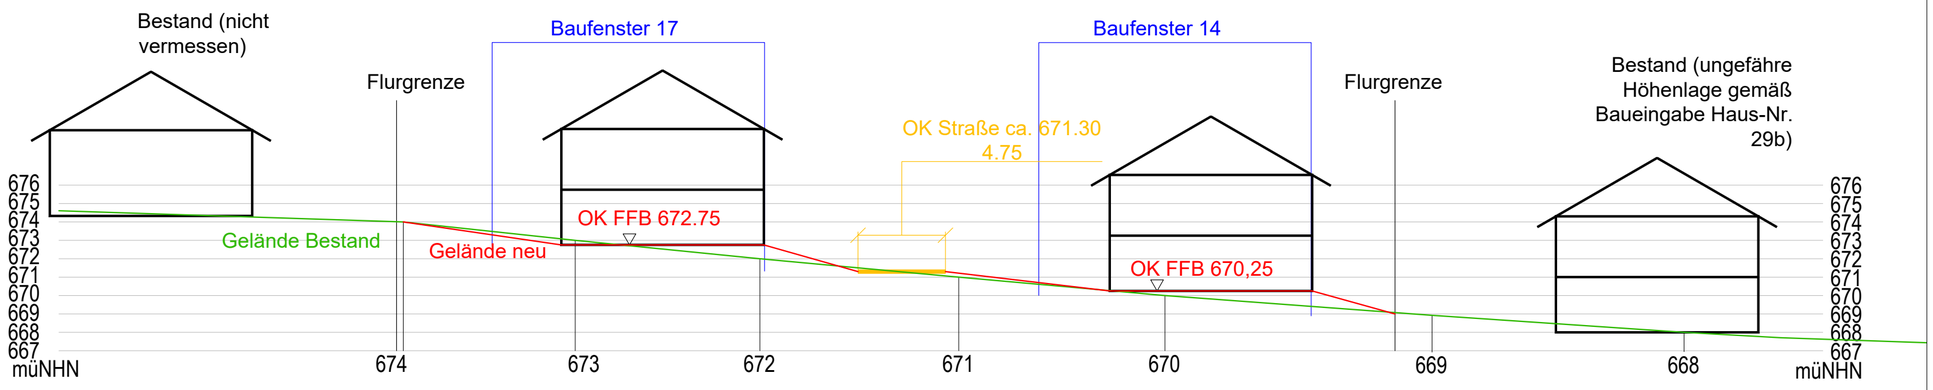

Schnitt C-C Blick von Osten

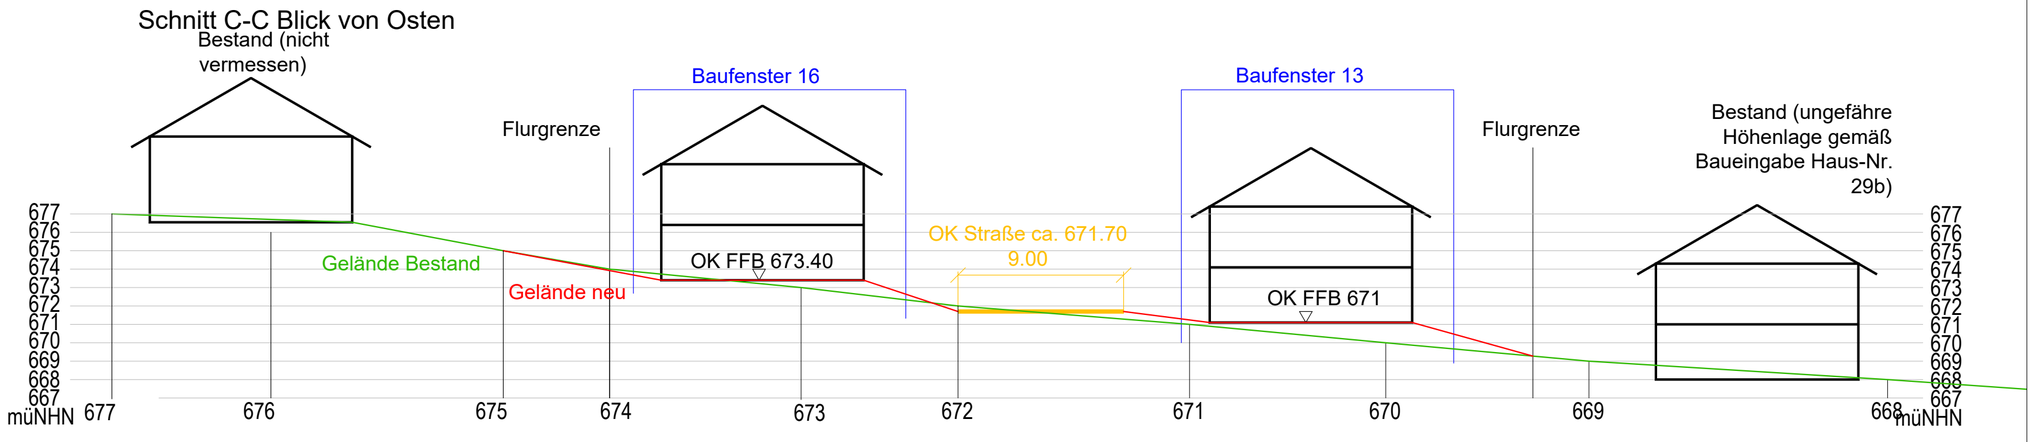

Bebauungsplan Nr. 61
zwischen Fischerschlössl und Zechstraße
Konzeptvarianten Bebauung Fl.-Nr. 1205
zum Entwurf des Bebauungsplans vom 22.07.2026

M 1:250

AGL
Arbeitsgruppe für Landnutzungsplanung GmbH
Institut für Ökologische Forschung
Gehmweg 1
82433 Bad Kohlgrub
fon 0049-(0)8845-75 72 630
office@agl-gmbh.com | www.agl-gmbh.com