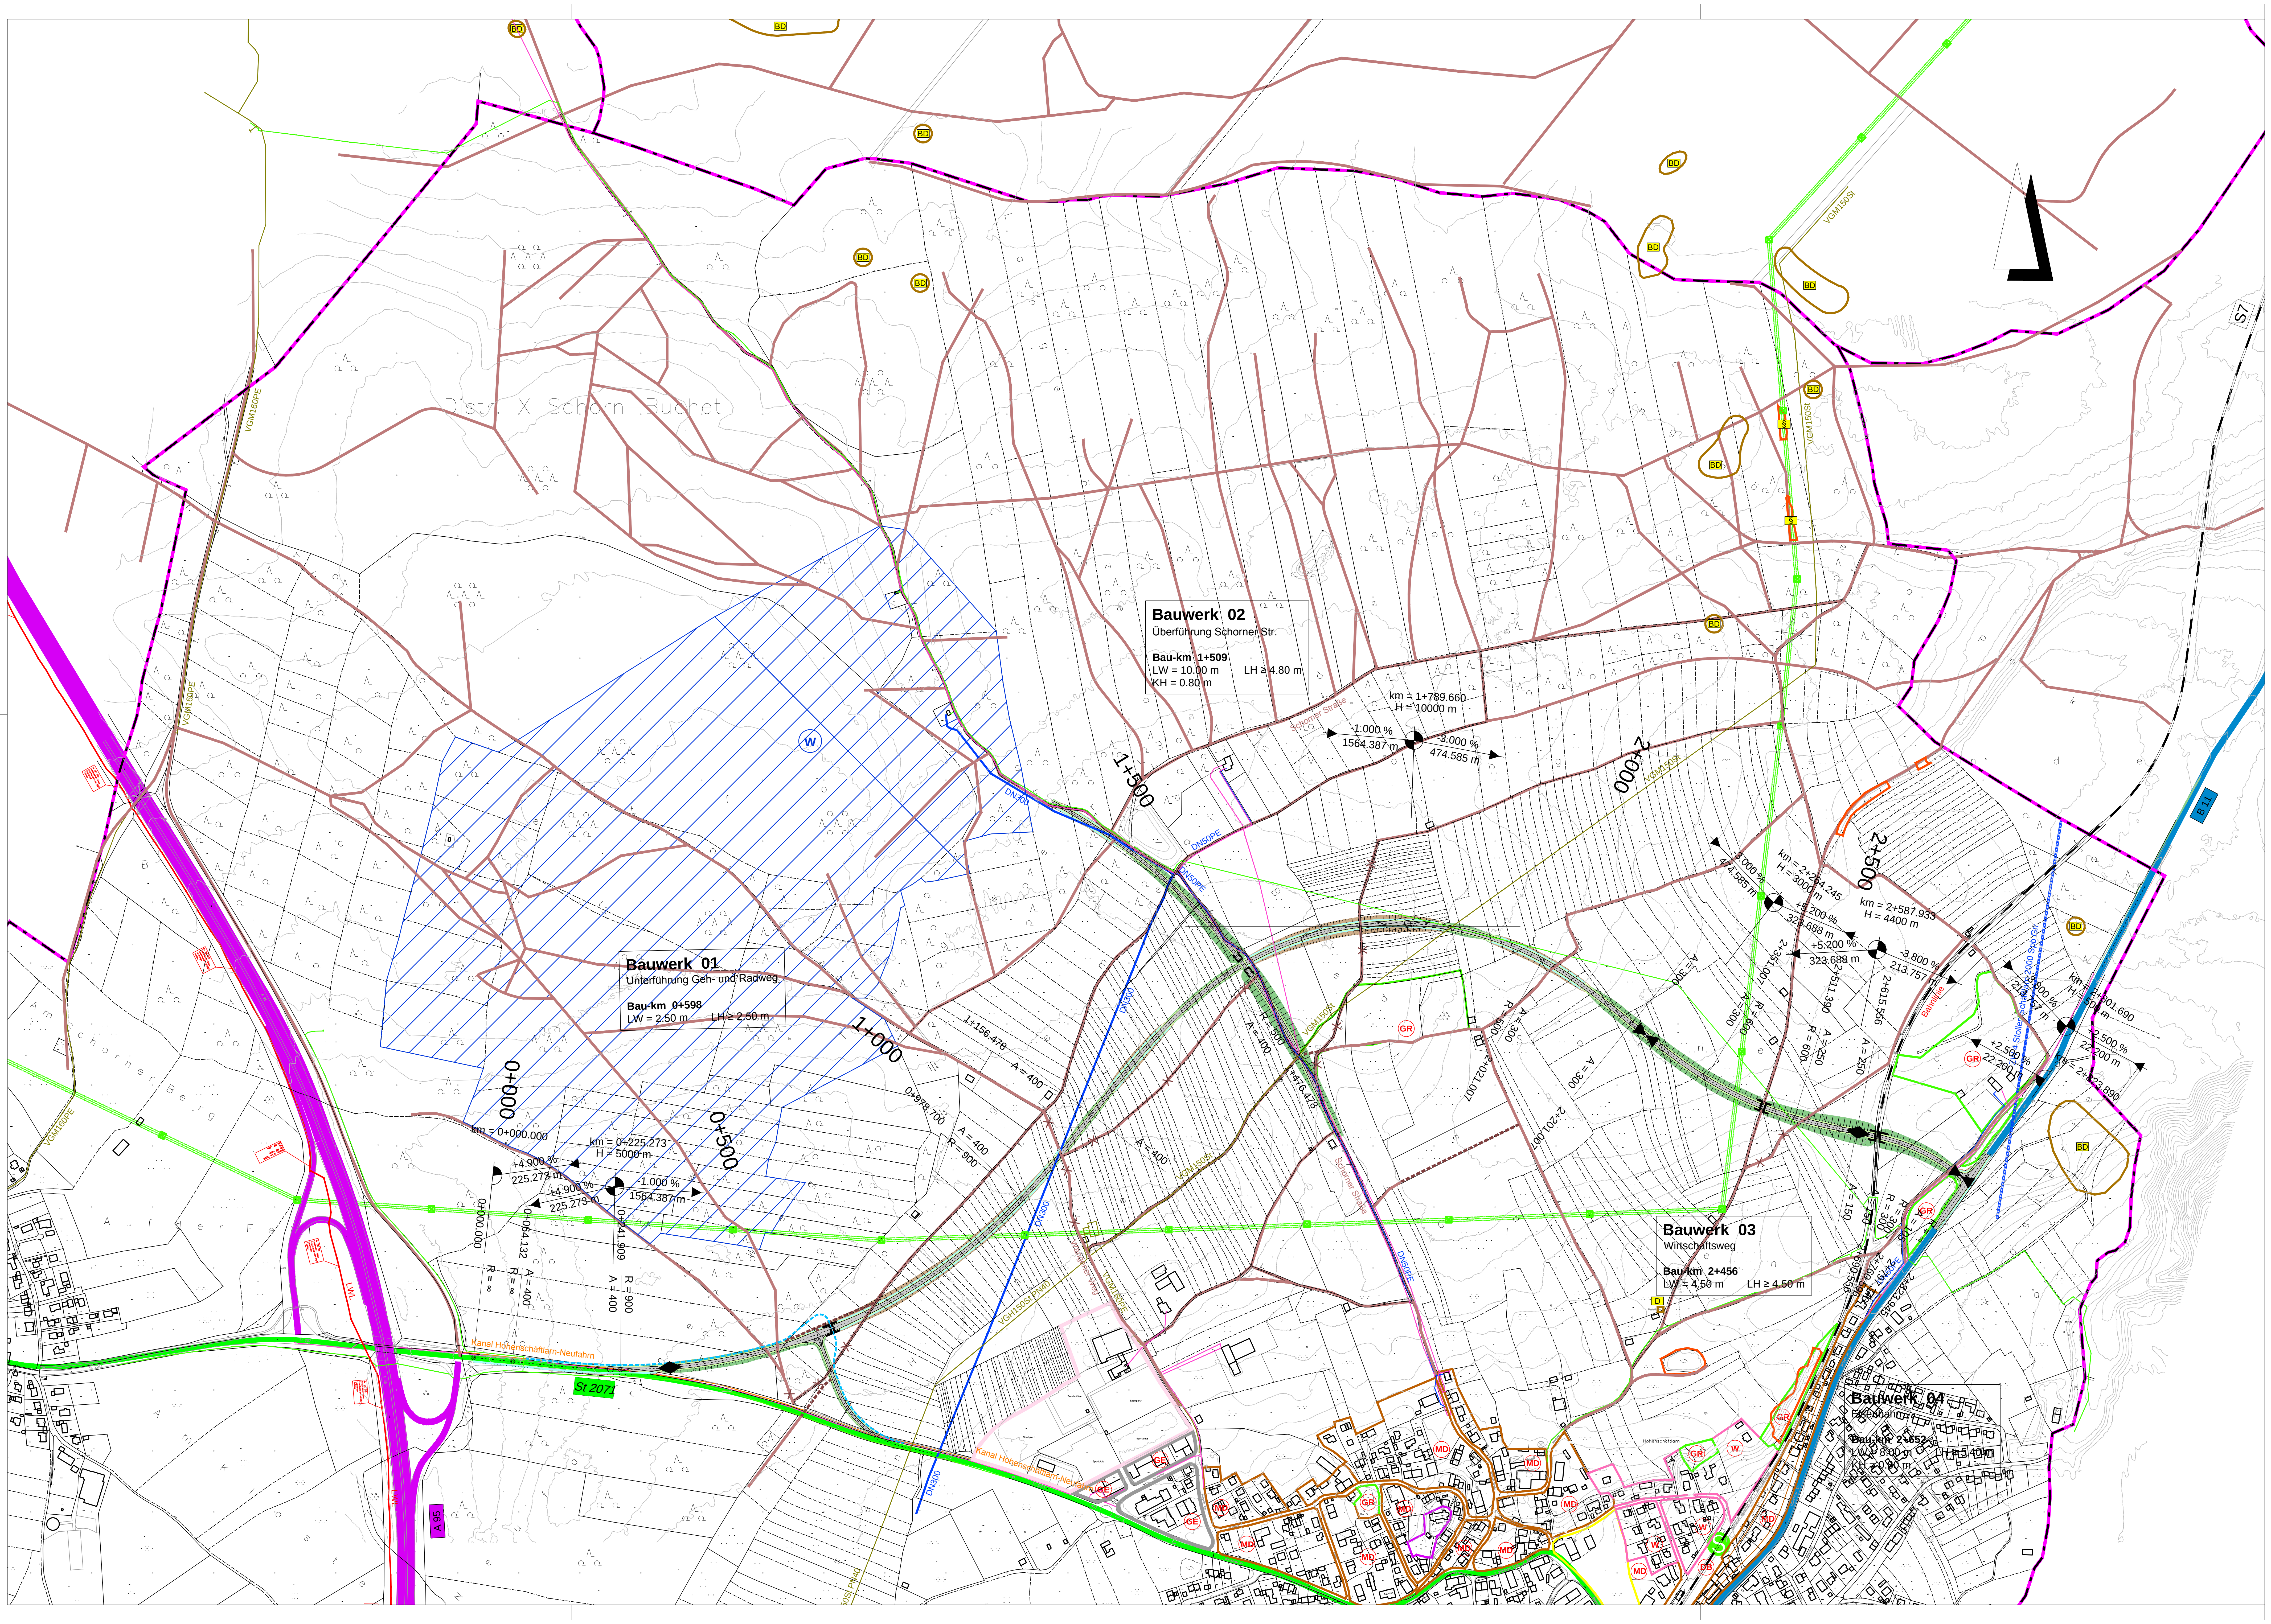

P:\2015\15-002\03_planung\05_CAD\Lage\160920_ST.dwg

## Zeichenerklärung:

### Planung

| | |
|---|---|
| ▨ | Einschnittsböschung<br>Versickermulde<br>Bankett |
| ▨ | Fahrbahn mit Achse<br>und Fahrstreifenaufteilung |
| ▨ | Bankett<br>Dammböschung |
| ▨ | Wirtschaftswege |
| ▨ | Straßennebenflächen |
| ▨ | Fahrbahnteiler / Insel |
| ▨ | Brücke mit Widerlager |

### Straßennetz

**vorhanden**

| | |
|---|---|
| A 533 | Bundesautobahn |
| B 95 | Bundesstraße |
| St 2571 | Landesstraße |
| DAH10 | Kreisstraße |
| — | Neben-/ Wirtschaftswege |
| - - - | Wege geplant |
| - - - | Radwege geplant |
| ═ | sonstige Straße |
| — | Bahnlinie München - Wolfratsh. |

H=22500
1.000% 1.000%
373.964m 285.971m

Neigungsbrechpunkt mit Angabe von Ausrundungshalbmesser, Längsneigung und Abstand zum nächsten Neigungsbrechpunkt

Gradientenhochpunkt

Gradiententiefpunkt

### Gebiete und Flächen

| | |
|---|---|
| MD | Dorfgebiet |
| W | Wohnbaufläche |
| ☐ | Gemeinbedarsfläche (z.B. Kirche) |
| G | Gewerbegebiet |
| ☐ | Sportgelände |

### Verwaltung

| | |
|---|---|
| - · - | Kreisgrenze |
| - · - | Gemeindegrenze |

### Schutzgebiete Natur, Landschaft, Wasser

| | |
|---|---|
| W | Wasserschutzgebiet |
| ☐ | Biotop |
| § | gesetzlich geschützes Biotop |
| GR | Grünfläche |
| BD | Bodendenkmal |
| D | Baudenkmal |

### Versorgungsleitungen

| | |
|---|---|
| — | Strom |
| - - - | Strom Freileitung |
| — | Telekom |
| — | Wasser |
| — | Kanal |
| — | Gas |
| — | LWL Autobahn |

---

Planverfasser:

INGENIEURBÜRO SCHÖNENBERG + PARTNER
BERATENDE INGENIEURE BYIK-BAU/BDB/VSVI
RÜDESHEIMER STRASSE 15, 80686 MÜNCHEN
TEL.089/54 70 70-0 FAX 089/54 70 70-20
info@ib-schoenenberg.de www.ib-schoenenberg.de

| | | |
|---|---|---|
| bearbeitet: | 20.09.2016 | Reichthalh. |
| gezeichnet: | 20.09.2016 | Reichthalh. |
| geprüft: | 20.09.2016 | Reichthalh. |

Projekt: 15-002

P:\2015\15-002\03_planung\05_CAD\Lage\160920_ST.dwg

| Nr. | Art der Änderung | Datum | Zeichen |
|---|---|---|---|
| | | | |
| | | | |
| | | | |

# VORUNTERSUCHUNG

Straßenbauverwaltung

Straße / Abschn.-Nr. / Station:

PROJIS-Nr.:

Unterlage / Blatt-Nr.: 5 / 1

Lageplan

Maßstab: 1 : 5 000

## Neubau der Ortsumgehung
## Schäftlarn
## Variante B

Bau-km 0+000 - 2+669

aufgestellt:

______________, den __________

VORABZUG