
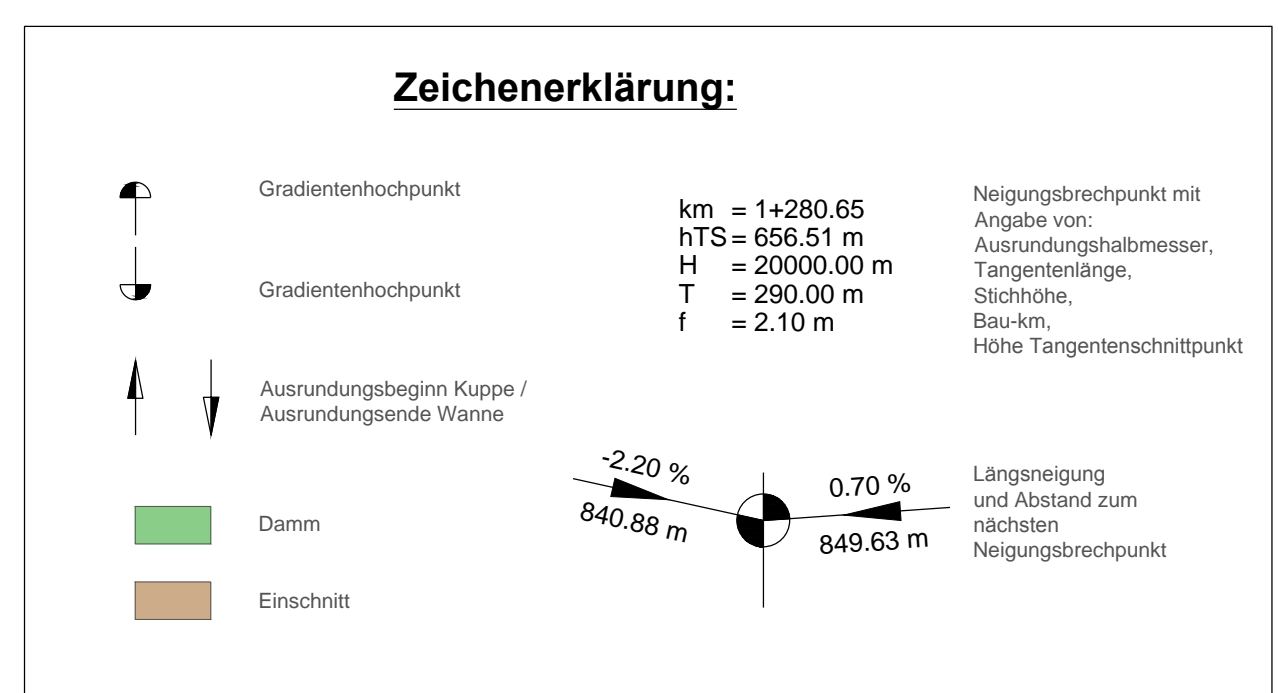


P:\2015\15-02\03_planning\05_CAD\Layout\170309_ST.dwg
 P:\2015\15-02\03_planning\05_CAD\Planisslagen\170309_ST_VL_S-01_170309+Variante-BI.pdf

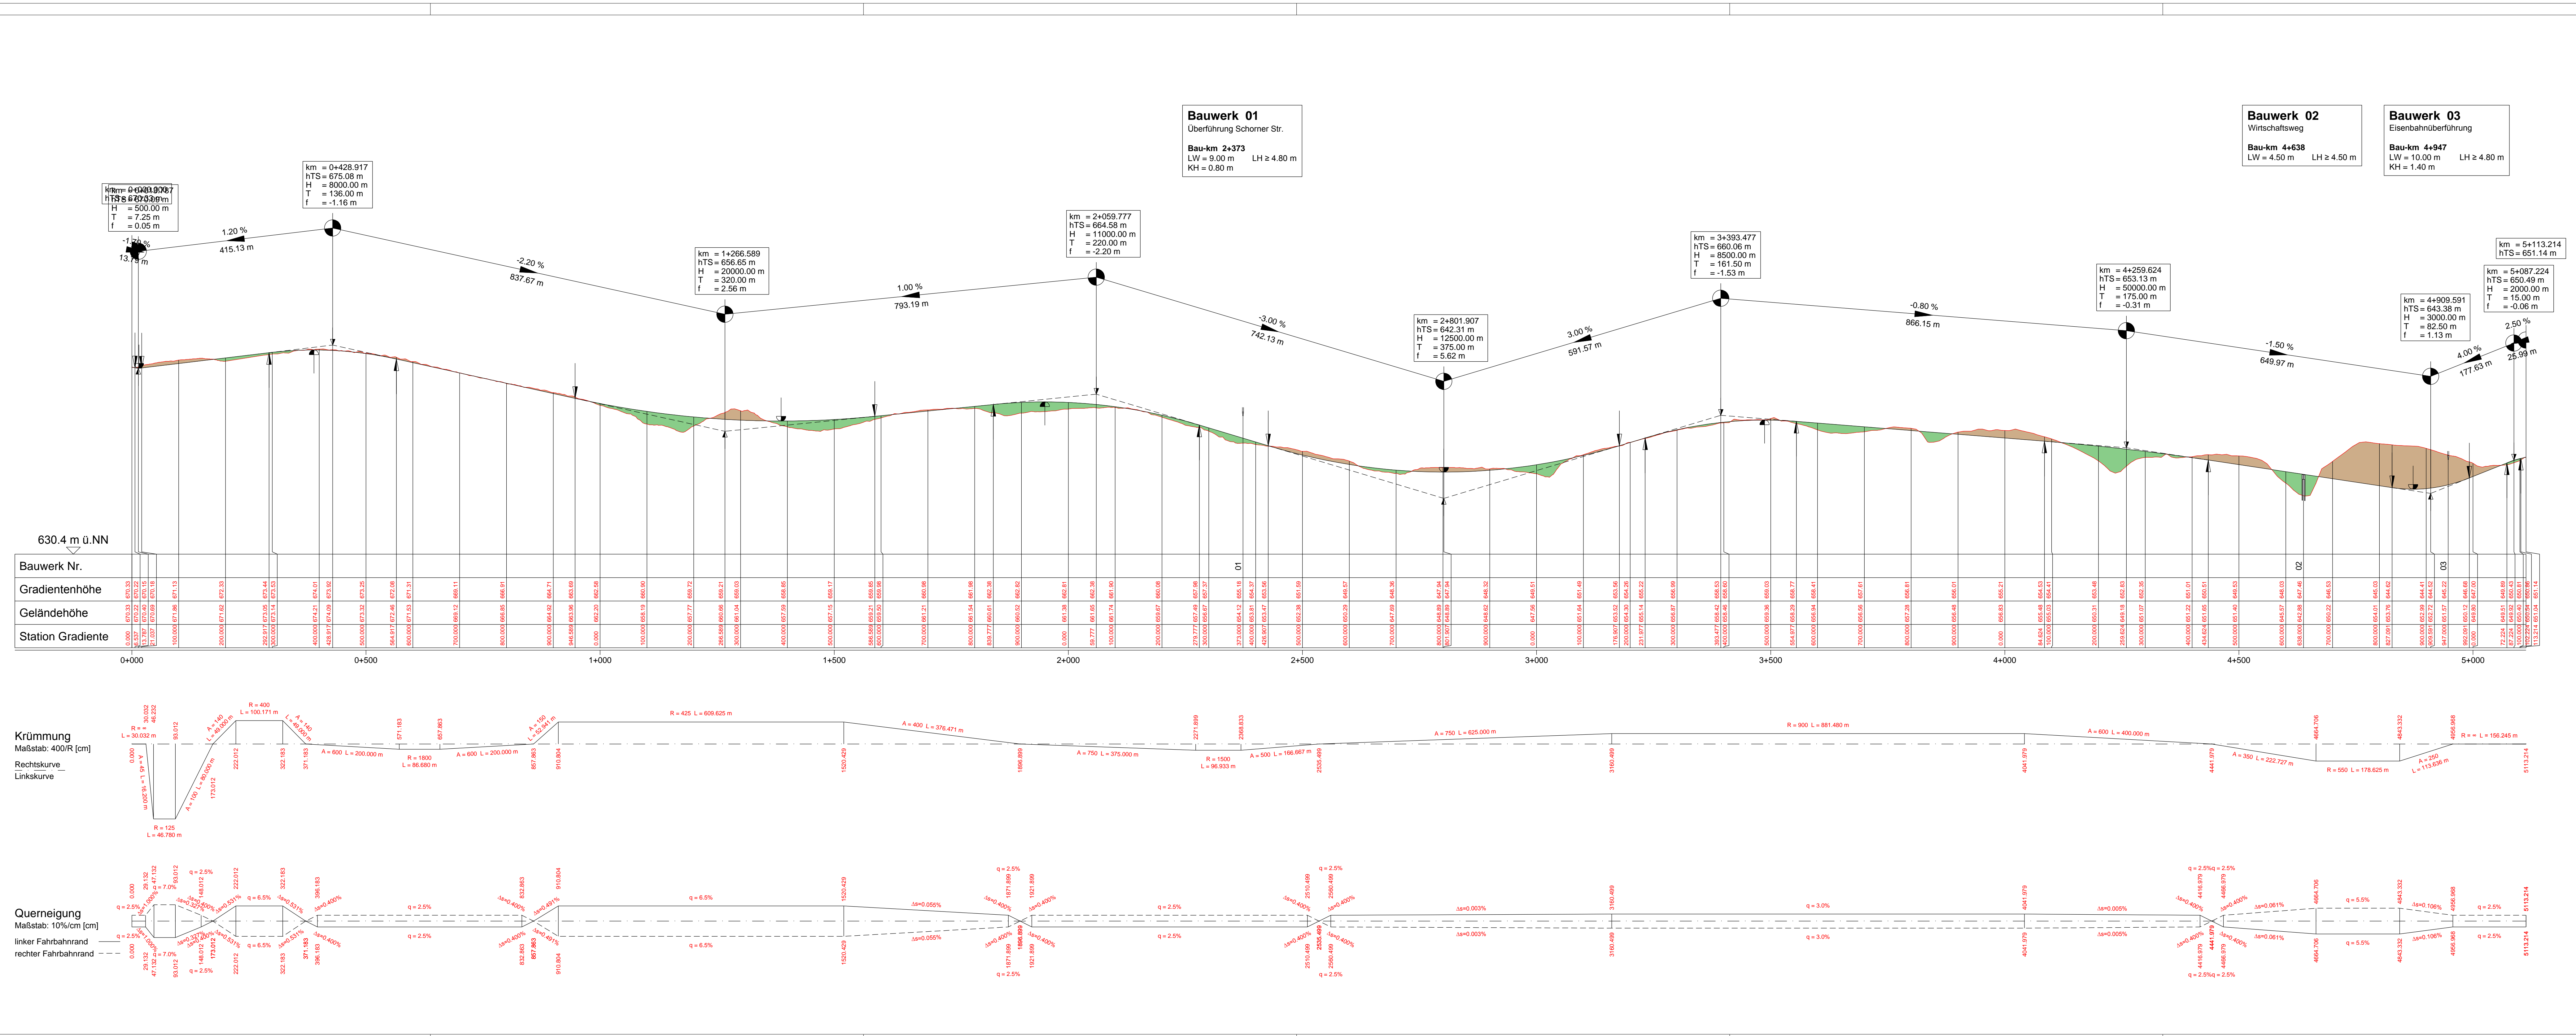

Planverfasser: INGENIEURBÜRO SCHÖNBERG + PARTNER
 BERATENDE INGENIEURE BYK-BAU/BÜ/VEVI
 REDESENER STRASSE 15, 80688 MÜNCHEN
 TEL. 089-924 70 70-0 FAX 089-924 70 70-30
 info@b-schoenberg.de www.b-schoenberg.de

bearbeitet: 03.09.2017 Reichhah.
 gezeichnet: 03.09.2017 Reichhah.
 geprüft: 03.09.2017 Reichhah.

Projekt: 15-002
 P:\2015\15-02\03_planning\05_CAD\Layout\170309_ST.dwg

Nr.	Art der Änderung	Datum	Zeichen

VORUNTERSUCHUNG

Straßenbauverwaltung Unterlage / Blatt-Nr.: 6 / 3
 Höhenplan

Straße / Abschn.-Nr. / Station: PROJIS-Nr.: Maßstab: 1 : 5 000

Neubau der Ortsumfahrung Schäftlarn Variante BI
 Bau-km 0+000 - 5+113

aufgestellt: _____, den _____