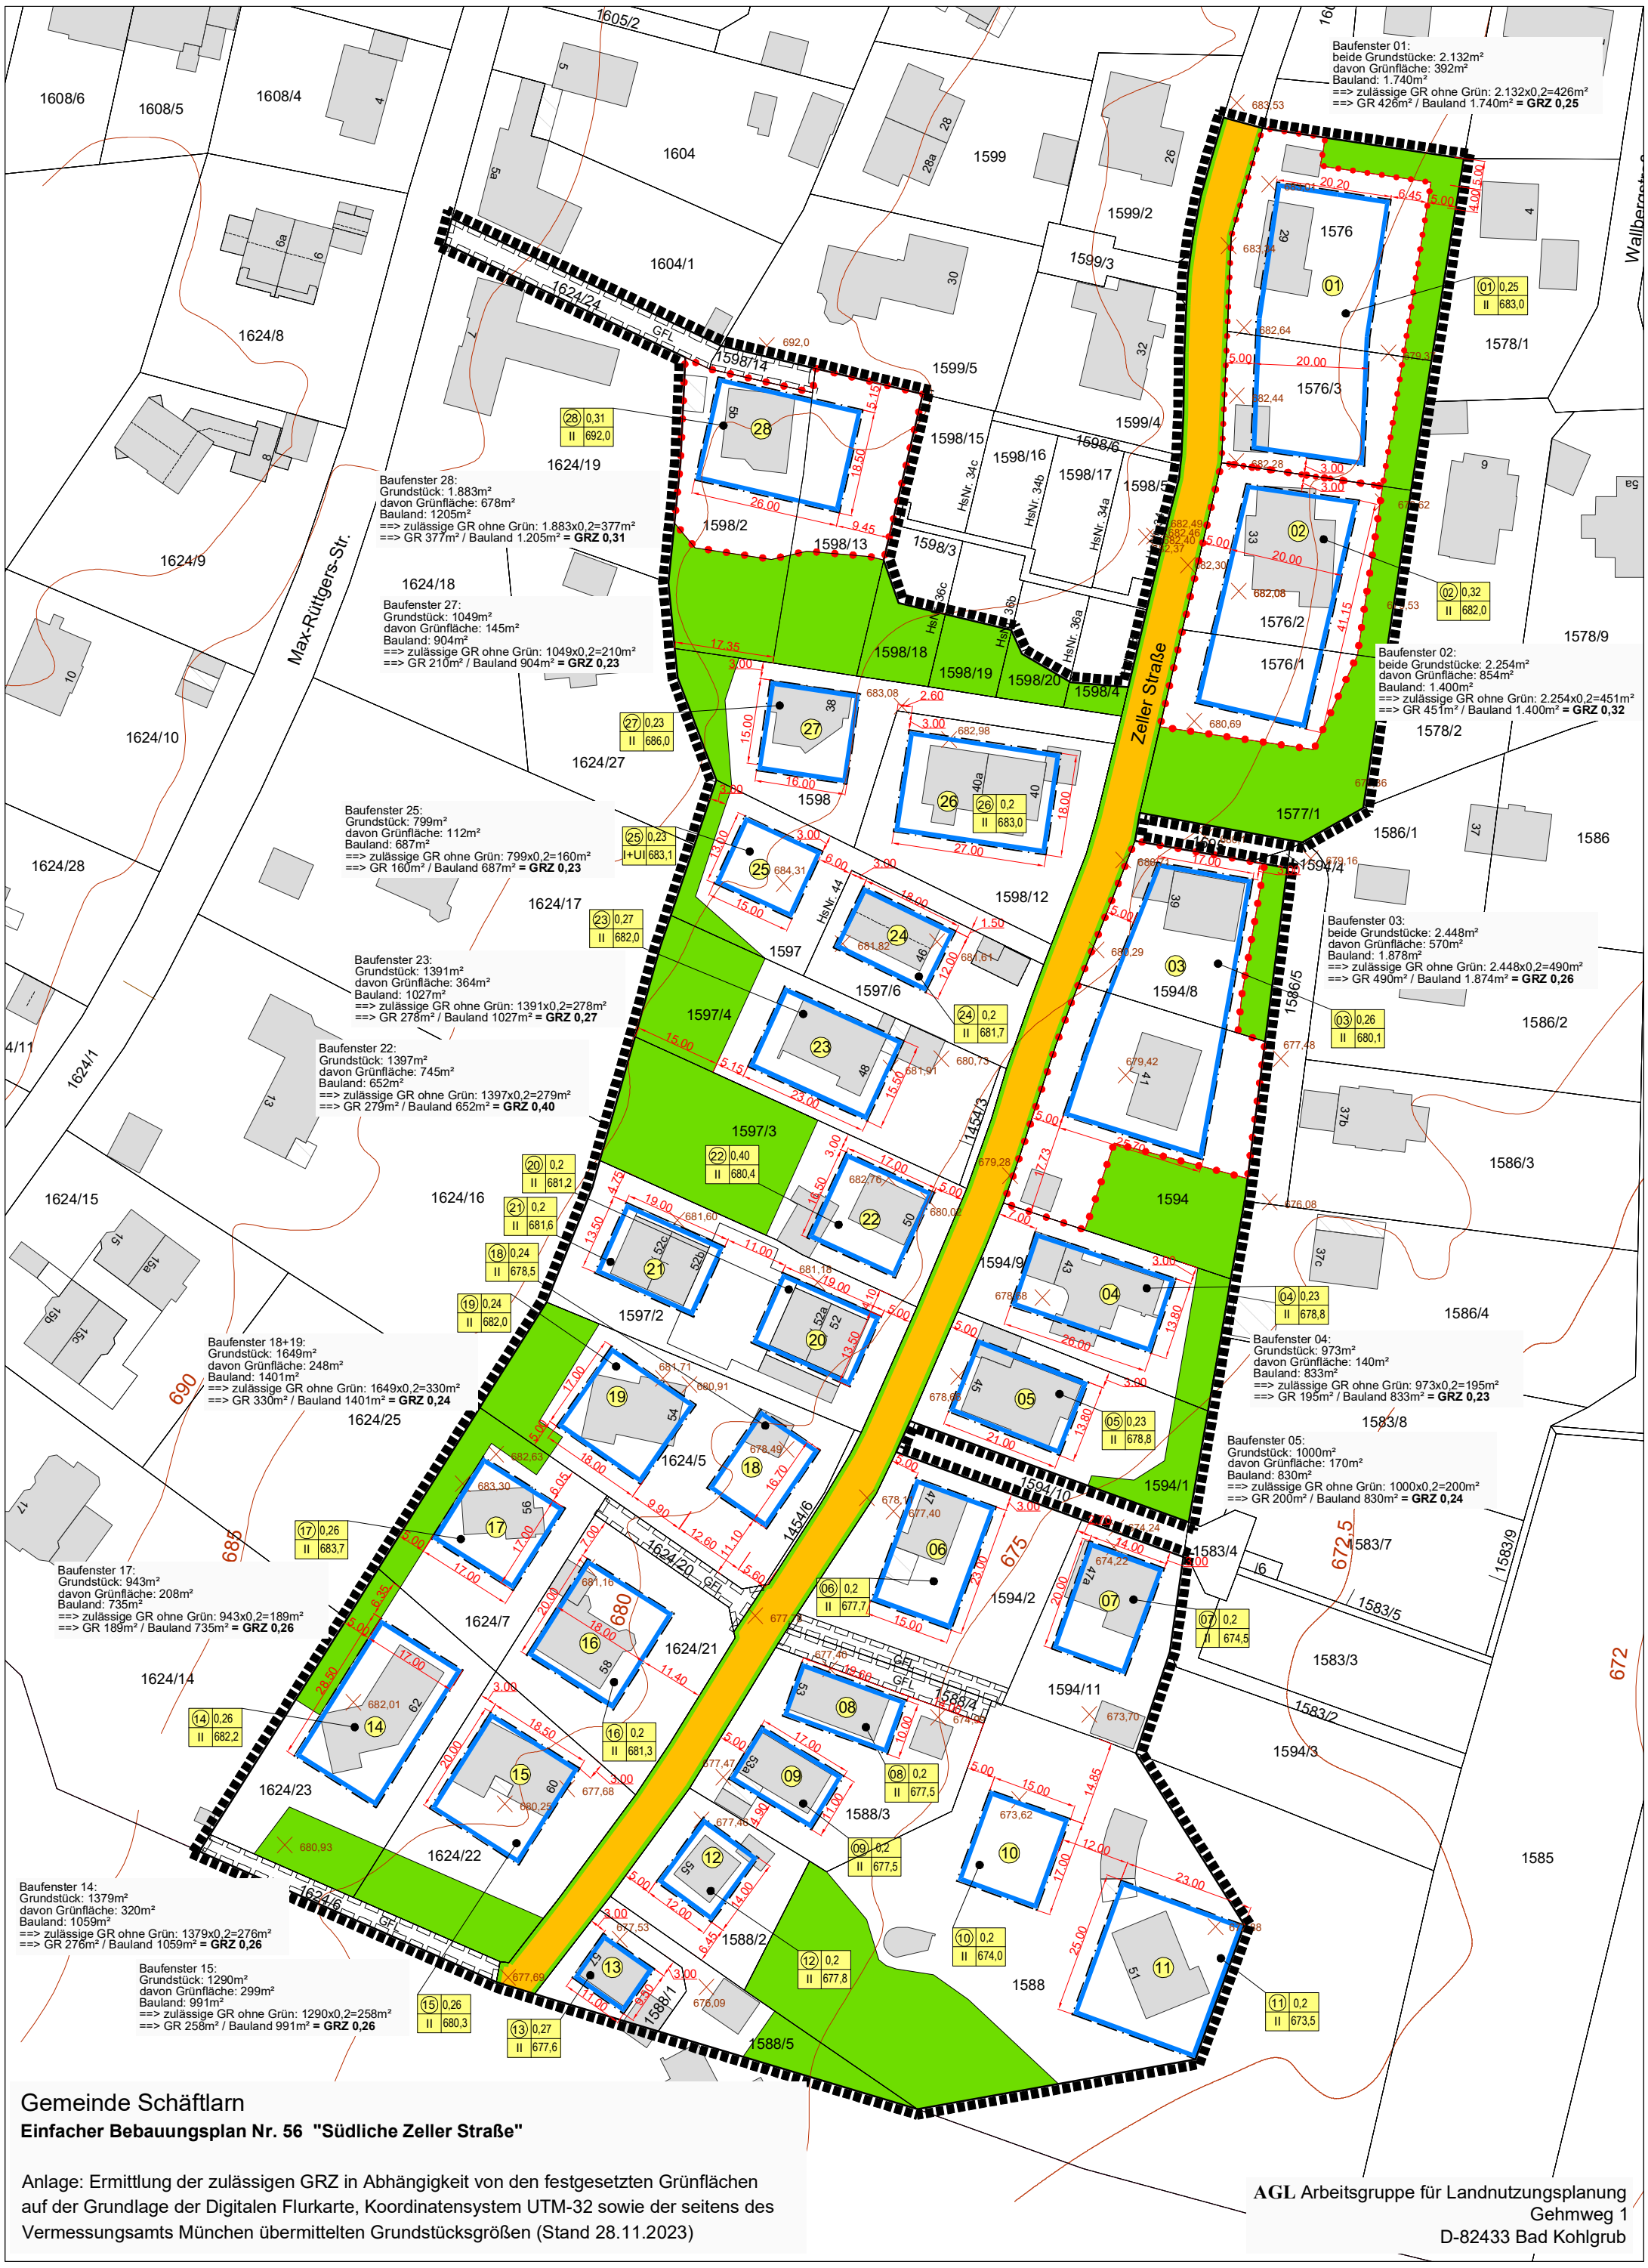

Gemeinde Schäftlarn

Einfacher Bebauungsplan Nr. 56 "Südliche Zeller Straße"

Anlage: Ermittlung der zulässigen GRZ in Abhängigkeit von den festgesetzten Grünflächen auf der Grundlage der Digitalen Flurkarte, Koordinatensystem UTM-32 sowie der seitens des Vermessungsamts München übermittelten Grundstücksgrößen (Stand 28.11.2023)

AGL Arbeitsgruppe für Landnutzungsplanung
Gehmweg 1
D-82433 Bad Kohlgrub